
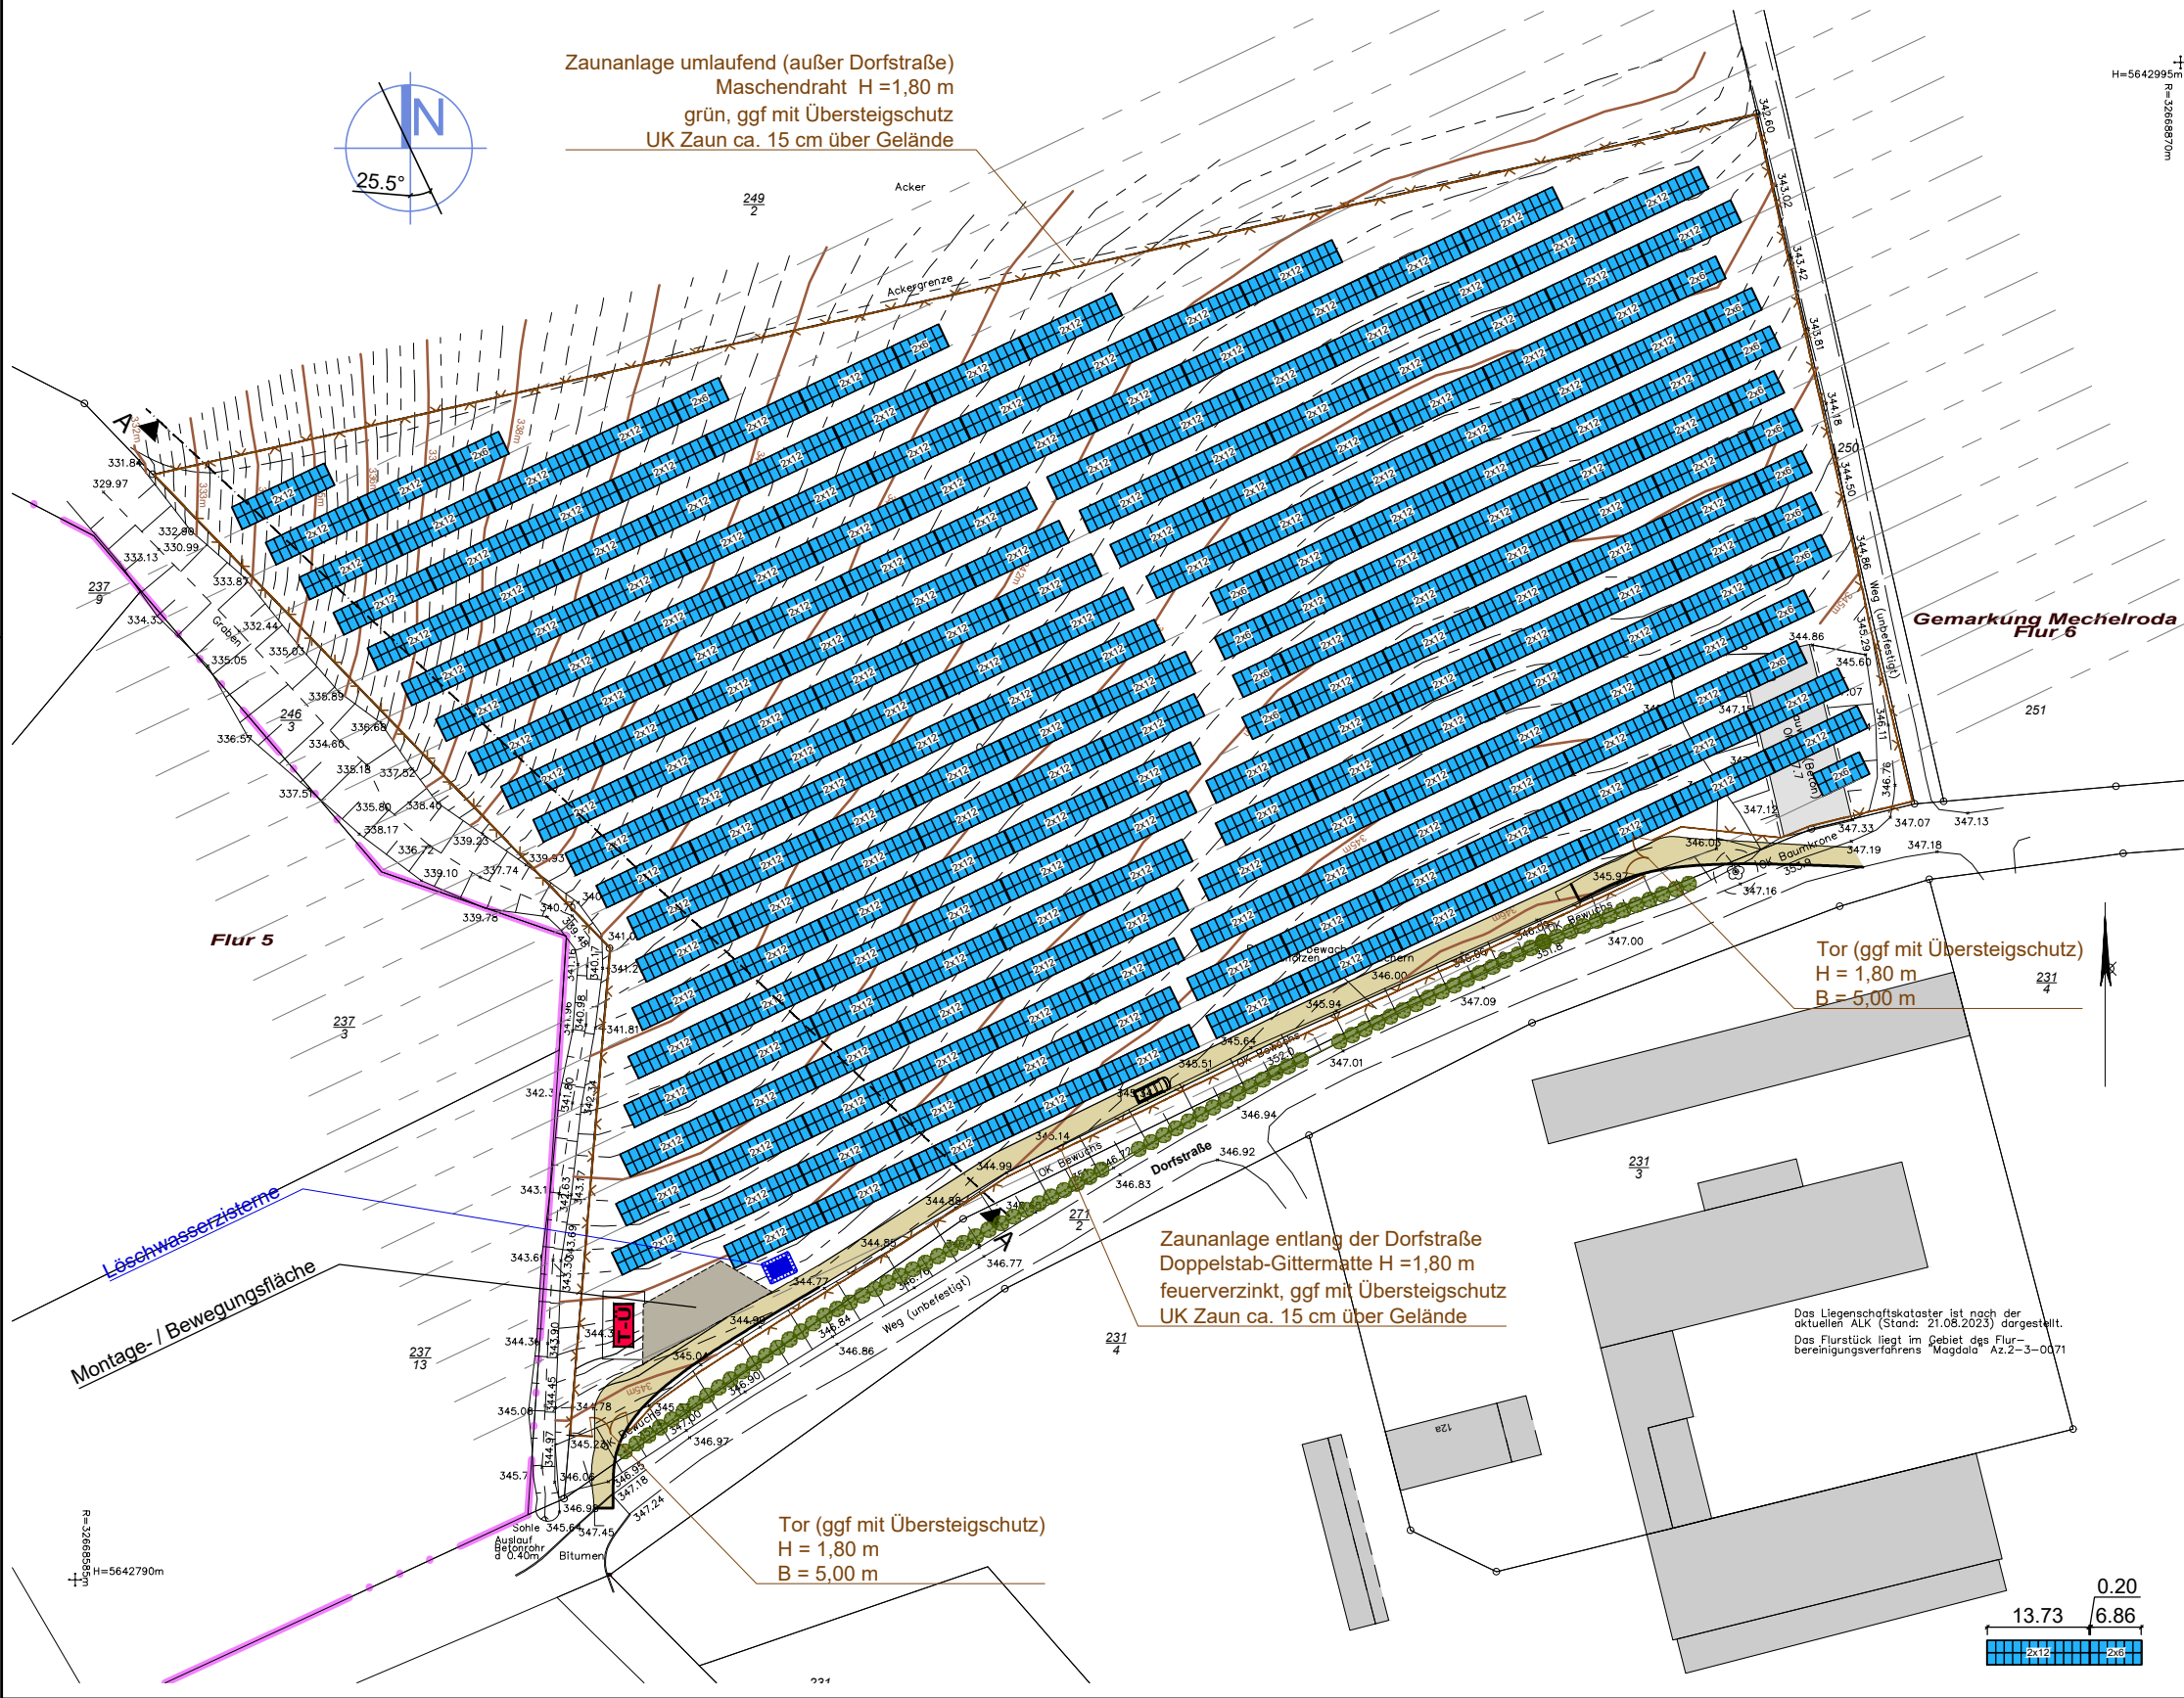
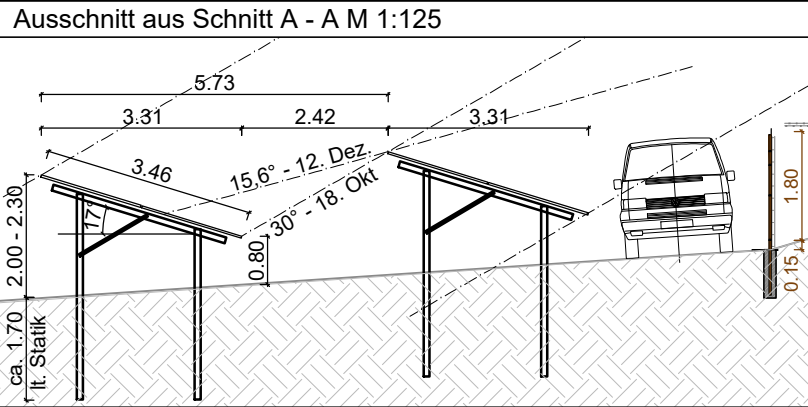


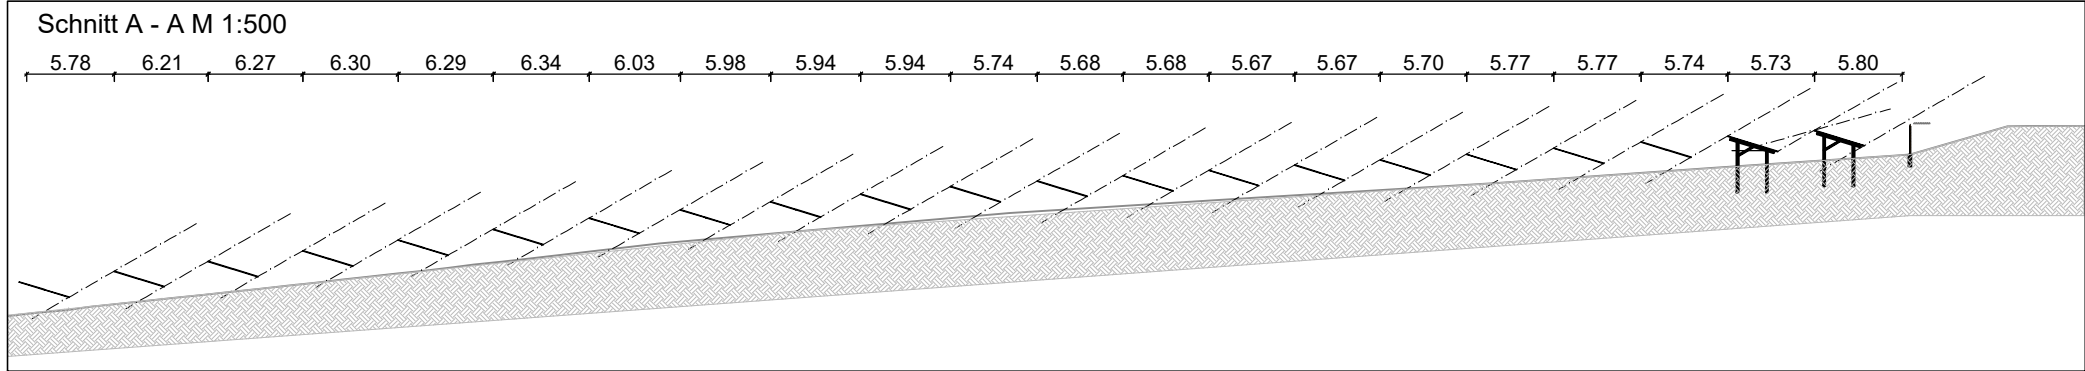

5.256 Module mit 430 Wp

Leistung DC: 2.260,08 kWp
Leistung AC: 2.255 kVA

C	25.03.2024	Feuerwehruzufahrt, Abriss Betonfläche	JWd
B	12.02.2024	Tischbezeichnung, Tischmaße	AW
A	29.01.2024	Ergänzungen gem. Mail vom 29.01.2024	AW
Index	Stand	Änderung	gezeichnet

Entwurfsplanung

Bauvorhaben:
Photovoltaikanlage Mechelroda
Freilandanlage mit kristallinen Modulen

Planinhalt:
Belegung 2 Module vertikal 430 Wp

Datum	: 26.01.2024	Maßstab	: 1:1000
gezeichnet	: AW	geprüft	: AW
freigegeben am	:	freigegeben durch	:

Bauherr:
Rödchenweg 28
Immobilien GbR
Rödchenweg 28
99427 Weimar
Tel.: -
Fax: -
e-mail: -

Generalunternehmer:
-
Tel.: -
Fax: -
e-mail: -

Planersteller:
HANS solar GmbH
Blumenstraße 80
01307 Dresden
Tel.: 0351 / 45 69 06-0
Fax: 0351 / 45 69 06-29
e-mail: solar@hansgmbh.de

PROJEKTGRUPPE	PROJ.-NR	LPH	PLAN-NR	UNTERNR	INDEX	
HS-800	023	3	01	00	C	solar